

A

B

C

D

E

F

A

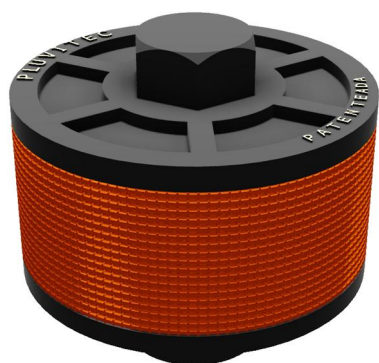
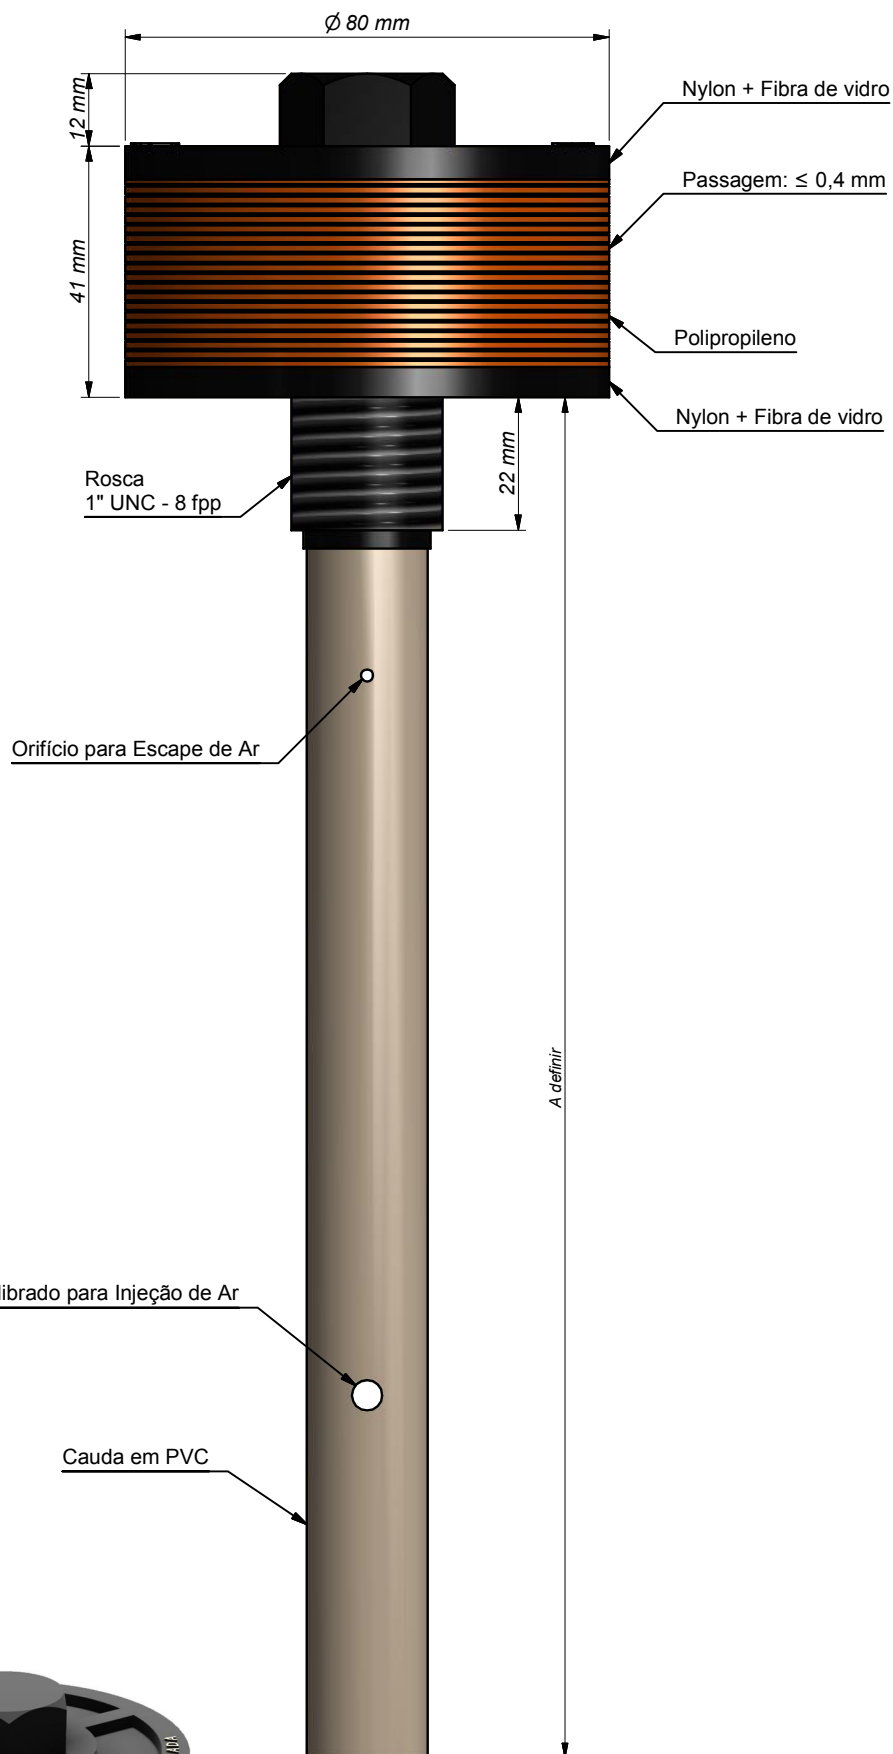
B

C

D

E

F

**HIDRO SOLO**

Descrição: Crepina PLUVITEC® 1" UNC - 8 fpp
com cauda